


PROJEKT ZAGOSPODAROWANIA TERENU

SZKICE SYTUACYJNE

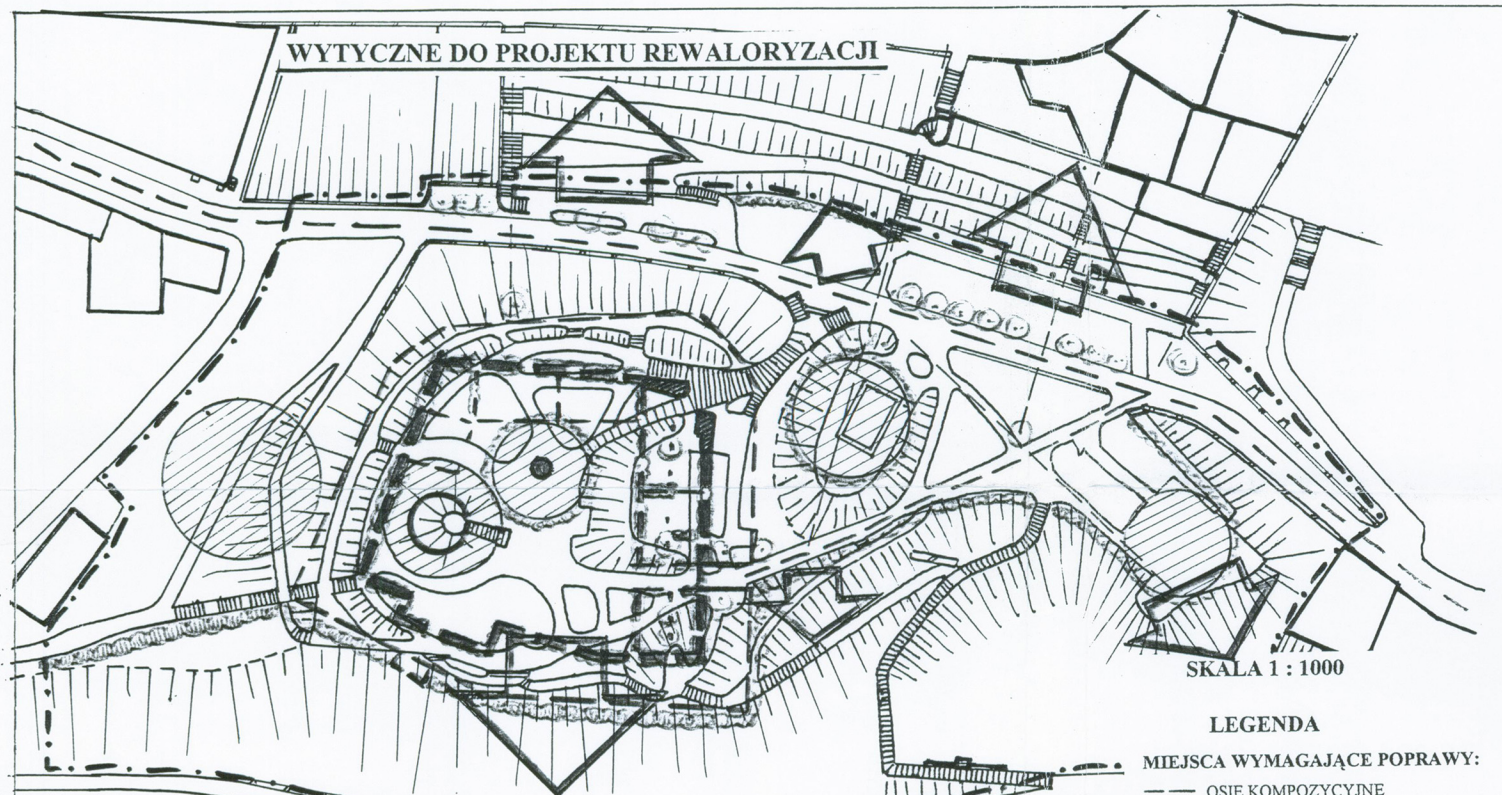


SKALA 1 : 1000


- LEGENDA**
- MIEJSCA WYMAGAJĄCE POPRAWY:**
- OSIE KOMPOZYCYJNE
 - CIĄGI KOMPOZYCYJNO-FUNKCYJNALNE
 - OTWARCIA WIDOKOWE
- MIEJSCA DO ZMIANY:**
- ODTWORZONE ZARYSY ZAMKU
 - ODTWORZONA WIEŻA
 - MIEJSCA EKSPONOWANE
- NASADZENIA ZIELENI:**
- DRZEWA
 - ZYWOPLÓTY



SZKIC PANORAMY PÓLNOCNO-ZACHODNIEJ STAREGO MIASTA Z GÓRĄ ZAMKOWĄ WIDZIANY Z LEWEGO BRZEGU WISŁY




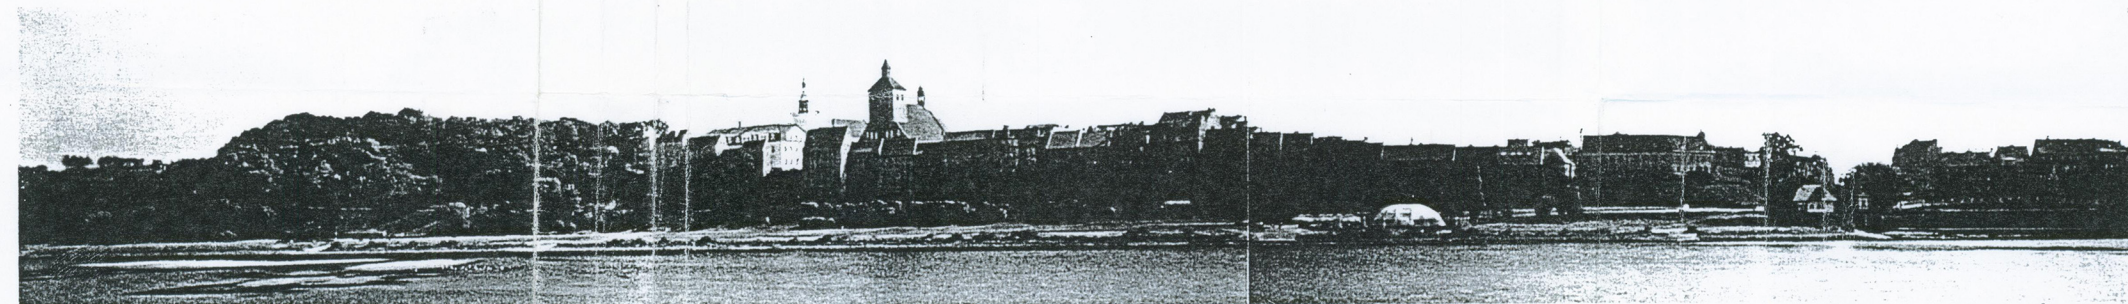


PANORAMA ZACHODNIA STAREGO MIASTA Z GÓRĄ ZAMKOWĄ- STAN ISTNIEJĄCY. (ZDJĘCIE AUTORSKIE)

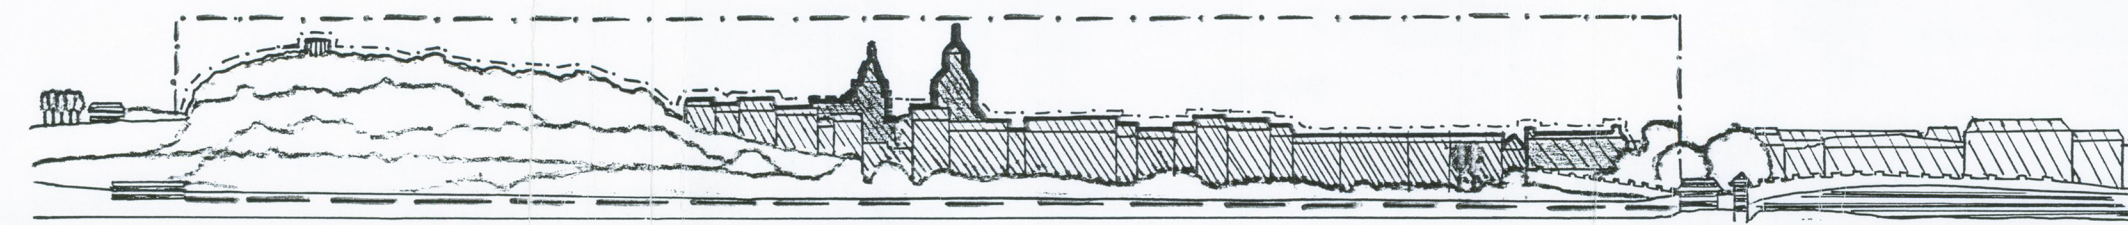

PROJEKT REWALORYZACJI PANORAMY MIASTA GRUDZIĄDZA

- OPIS REWALORYZACJI:**
- ZIELEN ZWARTA
 - DUŻE DRZEWA POJEDYNCZE
 - DOMINANTA OBSZAROWA- PARK „GÓRA ZAMKOWA”
 - DOMINANTA
 - SUBDOMINANTA
 - ODCINEK OBJEKTU OCHRONY KONSERWATORSKA
 - PRZEDPOLE PANORAMY, NA KTÓRYM OBOWIĄZUJE ZAKAZ WPROWADZANIA STAŁYCH OBIEKTÓW KUBATUROWYCH
 - ELEMENTY O WYBITNEJ WARTOŚCI KRAJOBRAZOWEJ
 - ELEM. O ŚREDNIEJ WART. KRAJOBRAZOWEJ
 - ELEM. ZNIEKSZTAŁCĄCE-DO PRZESŁONIĘCIA ZIELENI
 - ELEMENTY PROJEKTOWANE

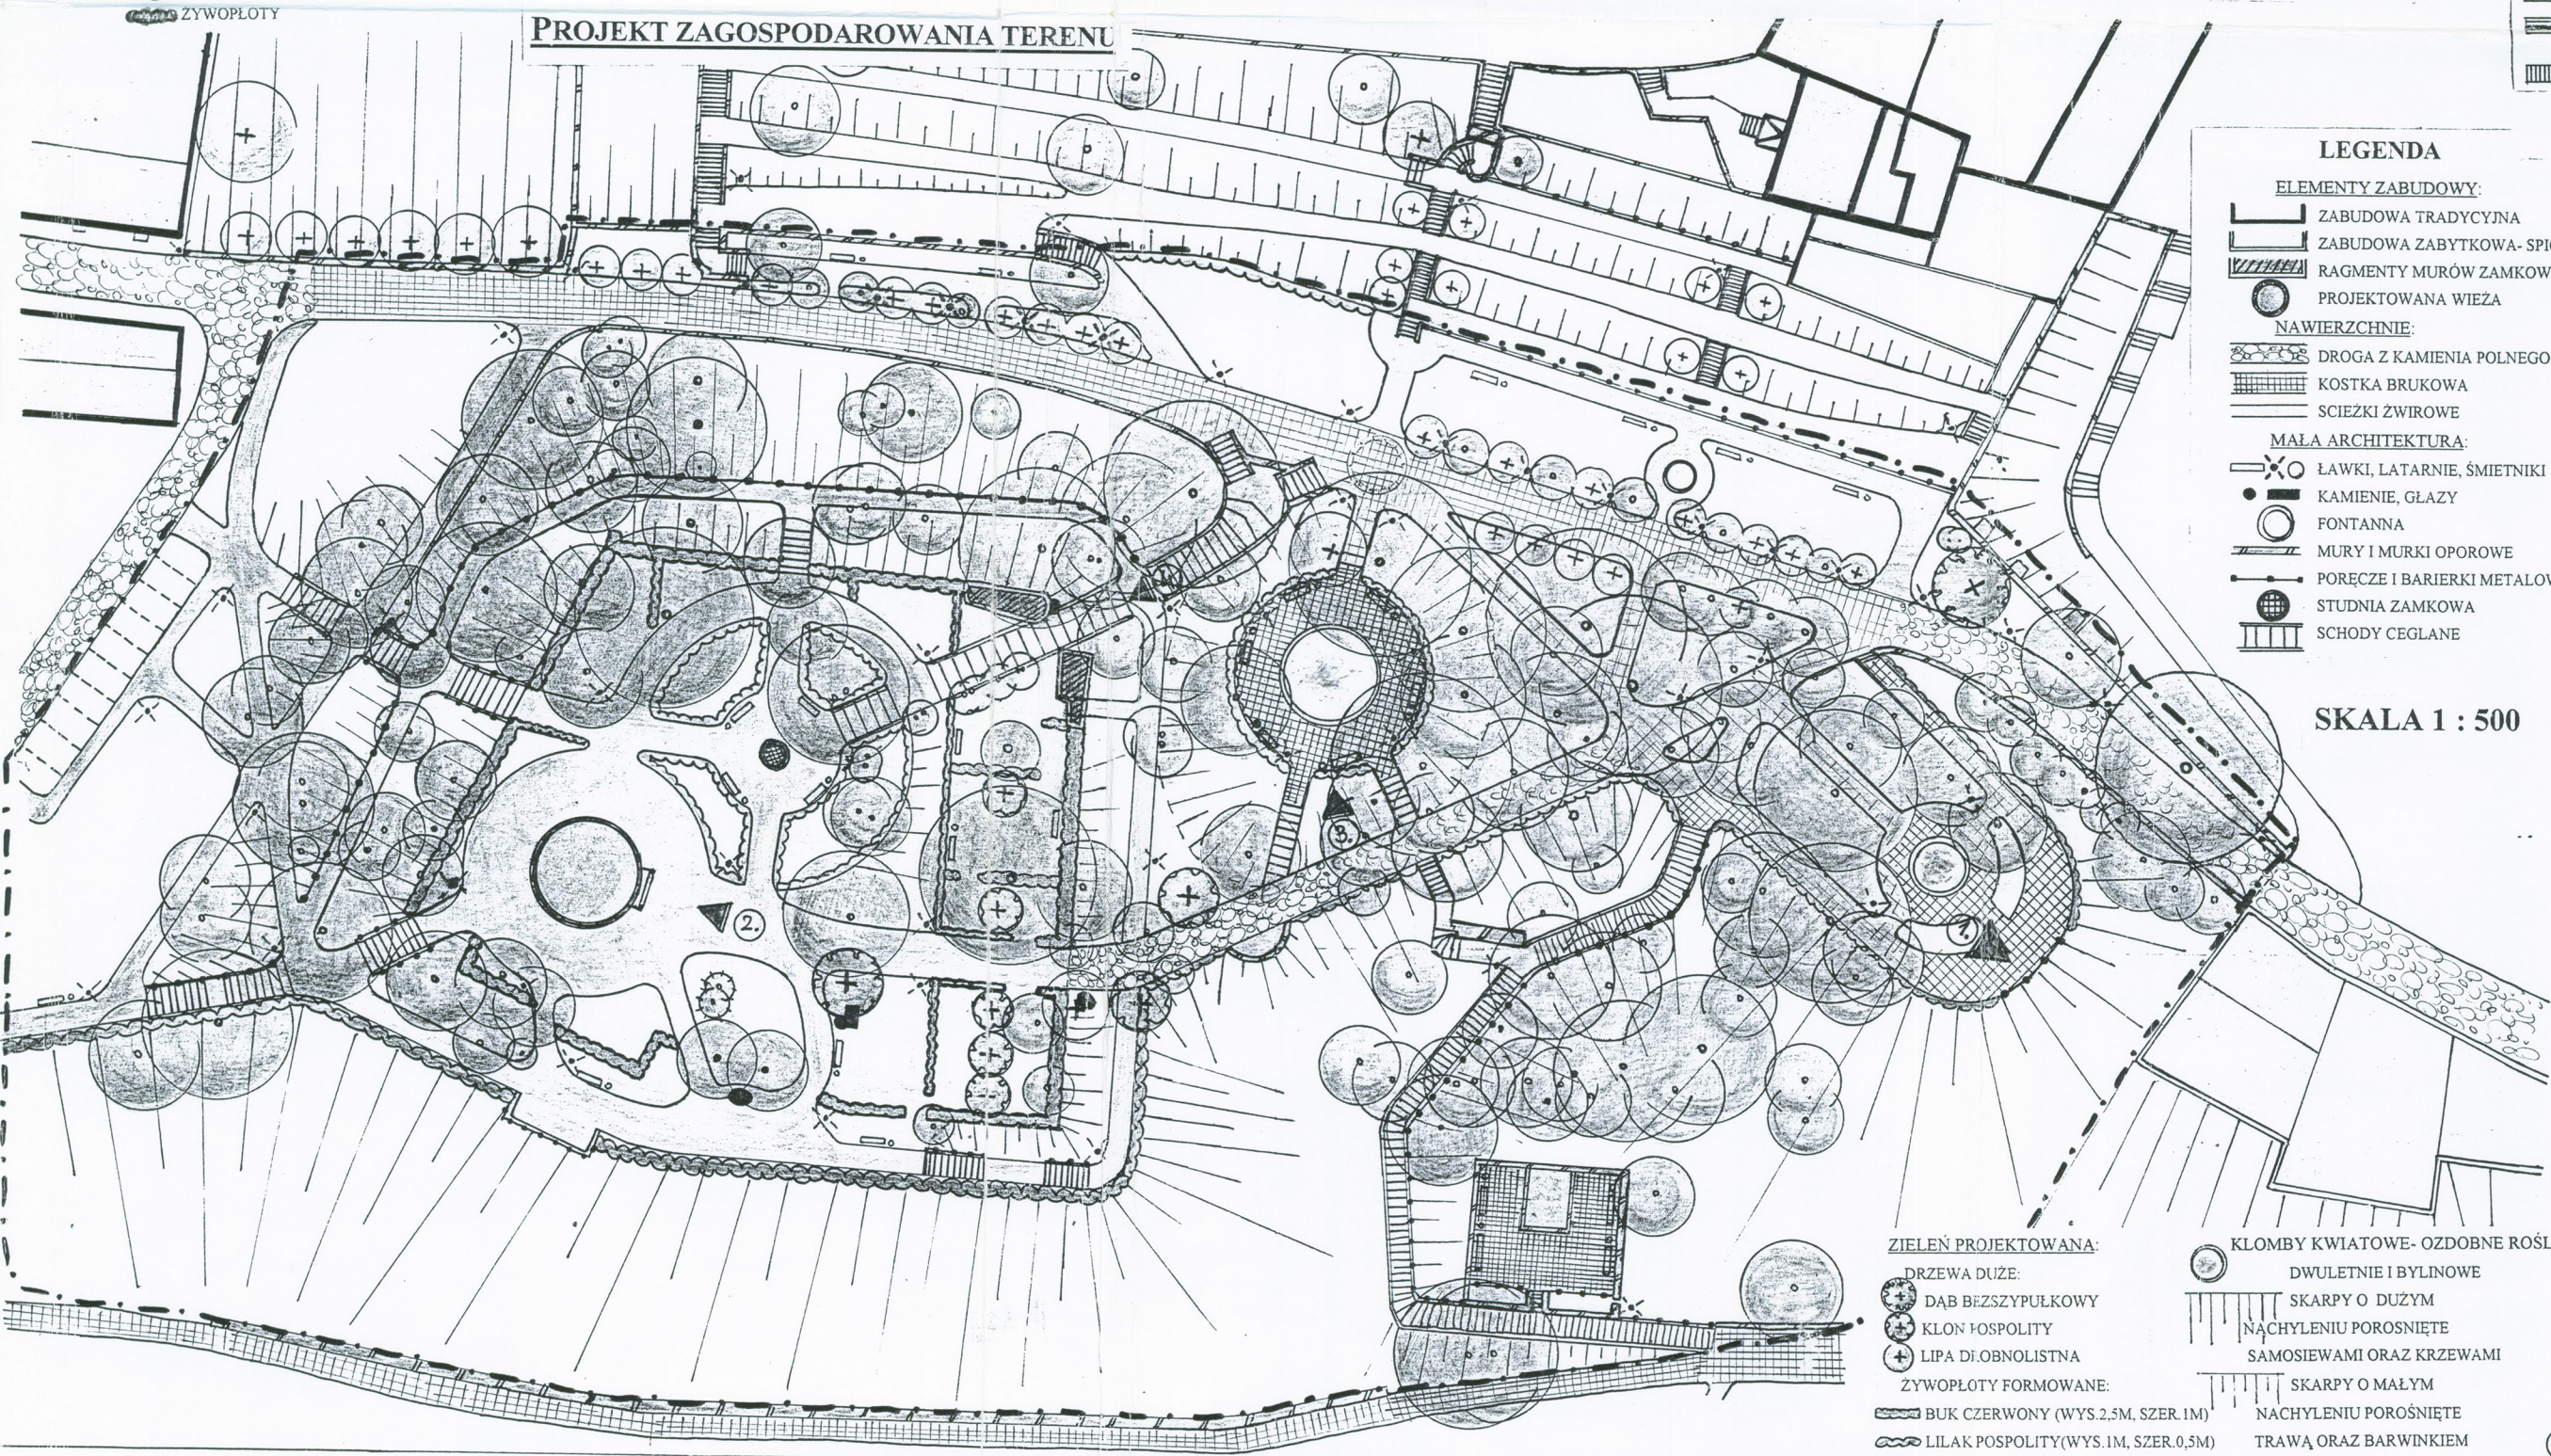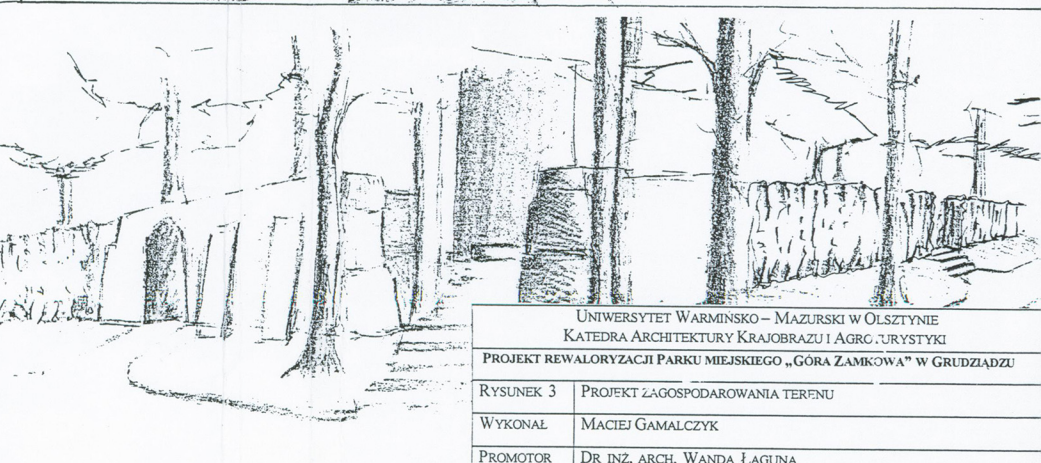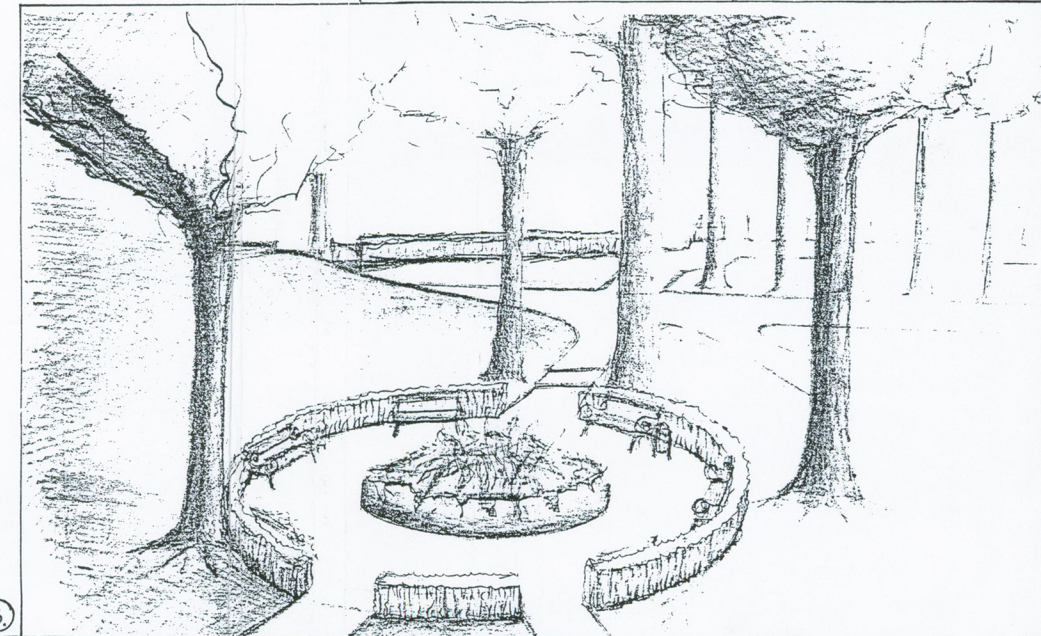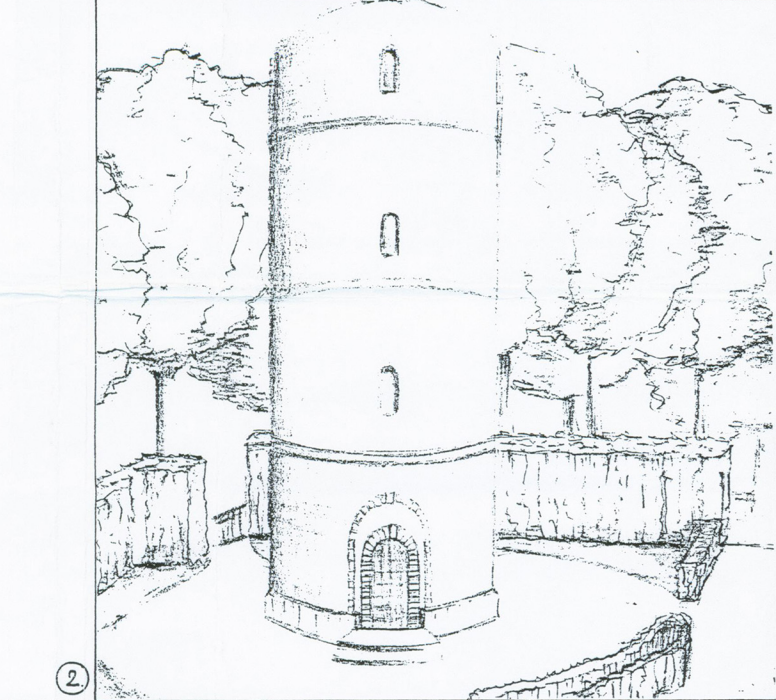

LEGENDA

- ELEMENTY ZABUDOWY:**
- ZABUDOWA TRADYCYJNA
 - ZABUDOWA ZABYTKOWA- SPICHRZE
 - RAGMENTY MUROWÓW ZAMKOWYCH
 - PROJEKTOWANA WIEŻA
- NAWIERZCHNIE:**
- DROGA Z KAMIENIA POLNEGO
 - KOSTKA BRUKOWA
 - SCIEŻKI ZWIROWE
- MAŁA ARCHITEKTURA:**
- LAWKI, LATARNIE, ŚMIETNIKI
 - KAMIENIE, GLAZY
 - FONTANNA
 - MURY I MURKI OPOROWE
 - PORĘCZE I BARIERKI METALOWE
 - STUDNIA ZAMKOWA
 - SCHODY CEGLANE

SKALA 1 : 500

- ZIELEN PROJEKTOWANA:**
- DRZEWA DUŻE:
 - DĄB BEZSZYPUKOWY
 - KŁON POSPOLITY
 - LIPA DI.OBNOLISTNA
 - ZYWOPLÓTY FORMOWANE:
 - BUK CZERWONY (WYS.2.5M, SZER.1M)
 - LILAK POSPOLITY(WYS.1M, SZER.0,5M)
 - LIGUSTR.ROSA, QUINCE 0,5M, SZER.0,4M)
- KŁOMBY KWIATOWE- OZDOBNE ROŚL.**
- DRWLETNIE I BYLIKOWE
 - SKARPY O DUŻYM NACHYLENIU POROSNIĘTE SAMOSIEWAMI ORAZ KRZEWAMI
 - SKARPY O MAŁYM NACHYLENIU POROSNIĘTE TRAWĄ ORAZ BARWINKIEM

